

ANAHTAR TESLİMİ GÖTÜRÜ BEDEL TEKLİF MEKTUBU

MERSİN ÜNİVERSİTESİ REKTÖRLÜĞÜ Yapı İşleri ve Teknik Daire Başkanlığına

İşin adı	ME. Ü. Erdemli MYO binası tadilat yapım işi.
Teklif sahibinin adı ve soyadı/ ticaret unvanı	
Uyruğu	
TC Kimlik Numarası ¹	
Vergi Kimlik Numarası	
Adresi	
Telefon ve Faks numarası	

- 1) Yukarıda adı yer alan işe ilişkin tüm belgeler tarafımızdan okunmuş, anlaşılmış ve kabul edilmiştir. Teklif fiyata dahil olduğu belirtilen tüm masraflar ve teklif geçerlilik süresi de dahil olmak üzere işin dokümanında yer alan tüm düzenlemeleri dikkate alarak teklif verdiğimizizi, dokümanda yer alan yükümlülükleri yerine getirmememiz durumunda uygulanacak yaptırımları kabul ettiğimizi beyan ediyoruz.
- 2) 4734 sayılı Kanunun 4 üncü maddesindeki “yerli istekli” tanımını gereğince yerli istekli durumundayız.
- 3) İşin tamamını Katma Değer Vergisi hariç toplam² ... TL ...Yalnız
..... anahtar teslimi
götürü bedel üzerinden yapmayı kabul ve taahhüt ederiz.

Adı SOYADI/Ticaret Unvanı –
Kaşe ve İmza³

Ekler:

1-Teknik Şartname (7 Sf)


2-Sözleşme

3-Malzeme Öneri Formu

¹Türk vatandaşı gerçek kişiler 11 rakamdan oluşan T.C. Kimlik numaralarını yazacaklardır.


²Toplam tutar rakam ve ve yazı ile para birimi belirtilerek yazılacaktır.

³Teklif vermeye yetkili kişi tarafından imzalanacaktır.

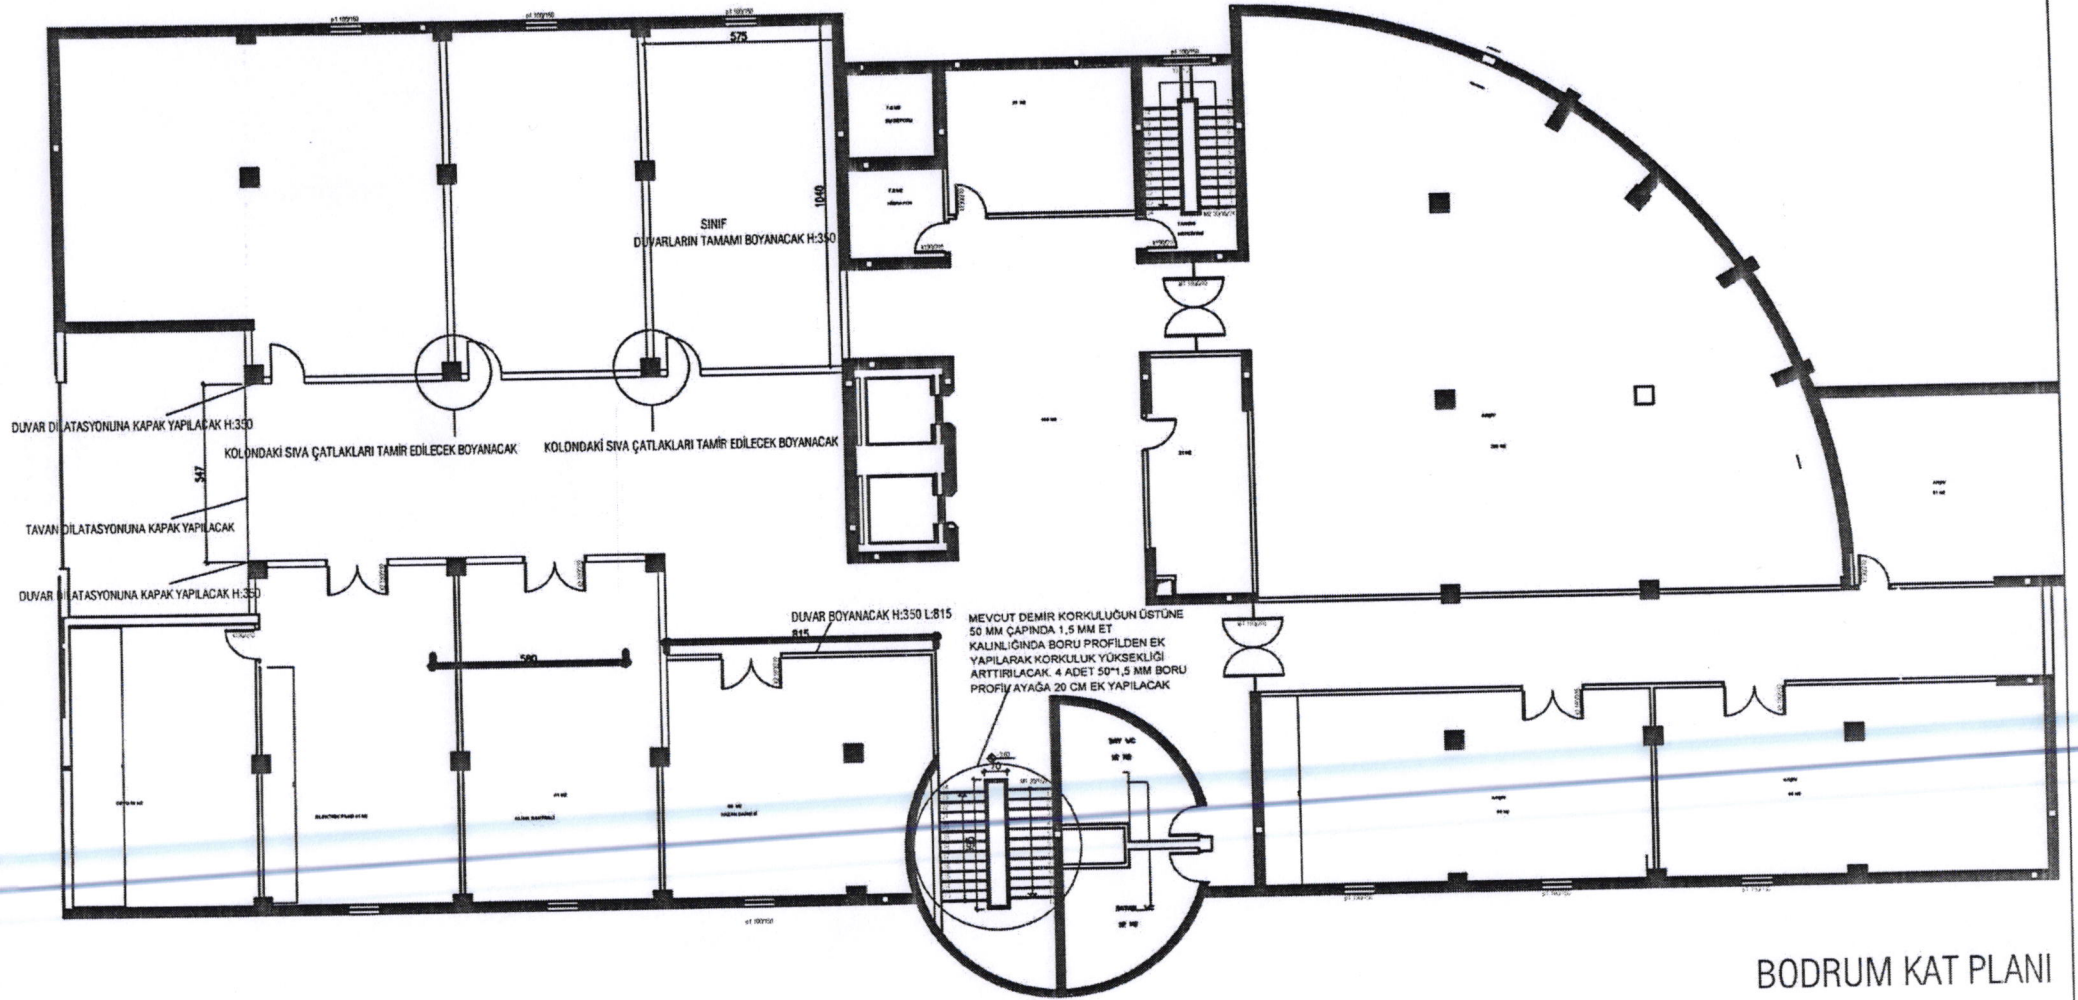


BODRUM KAT PLANI

Neşe ERDOĞAN ERBİL
Mimar

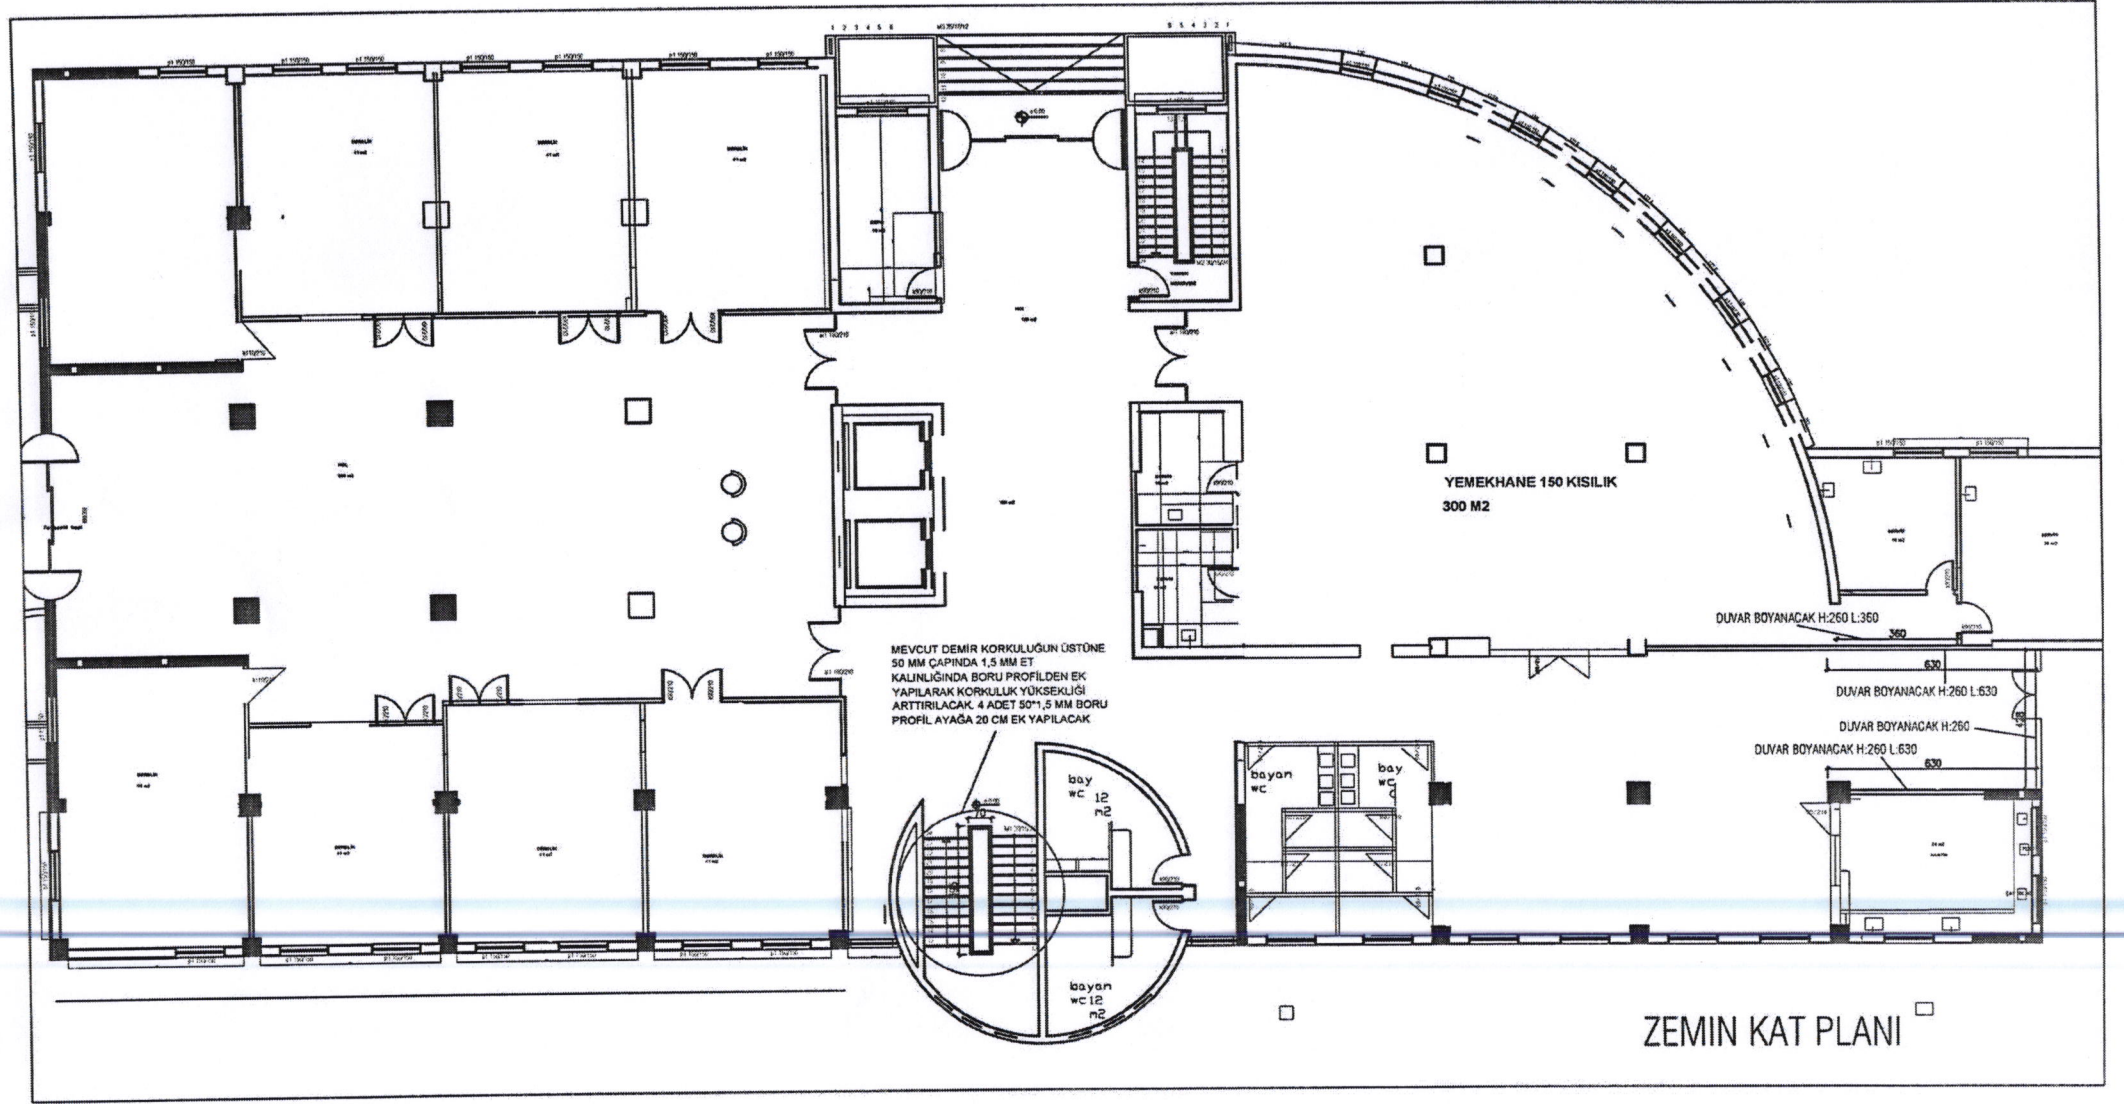


ZEMİN KAT PLANI

Neşe ERDOĞAN ERBİL
Mimar

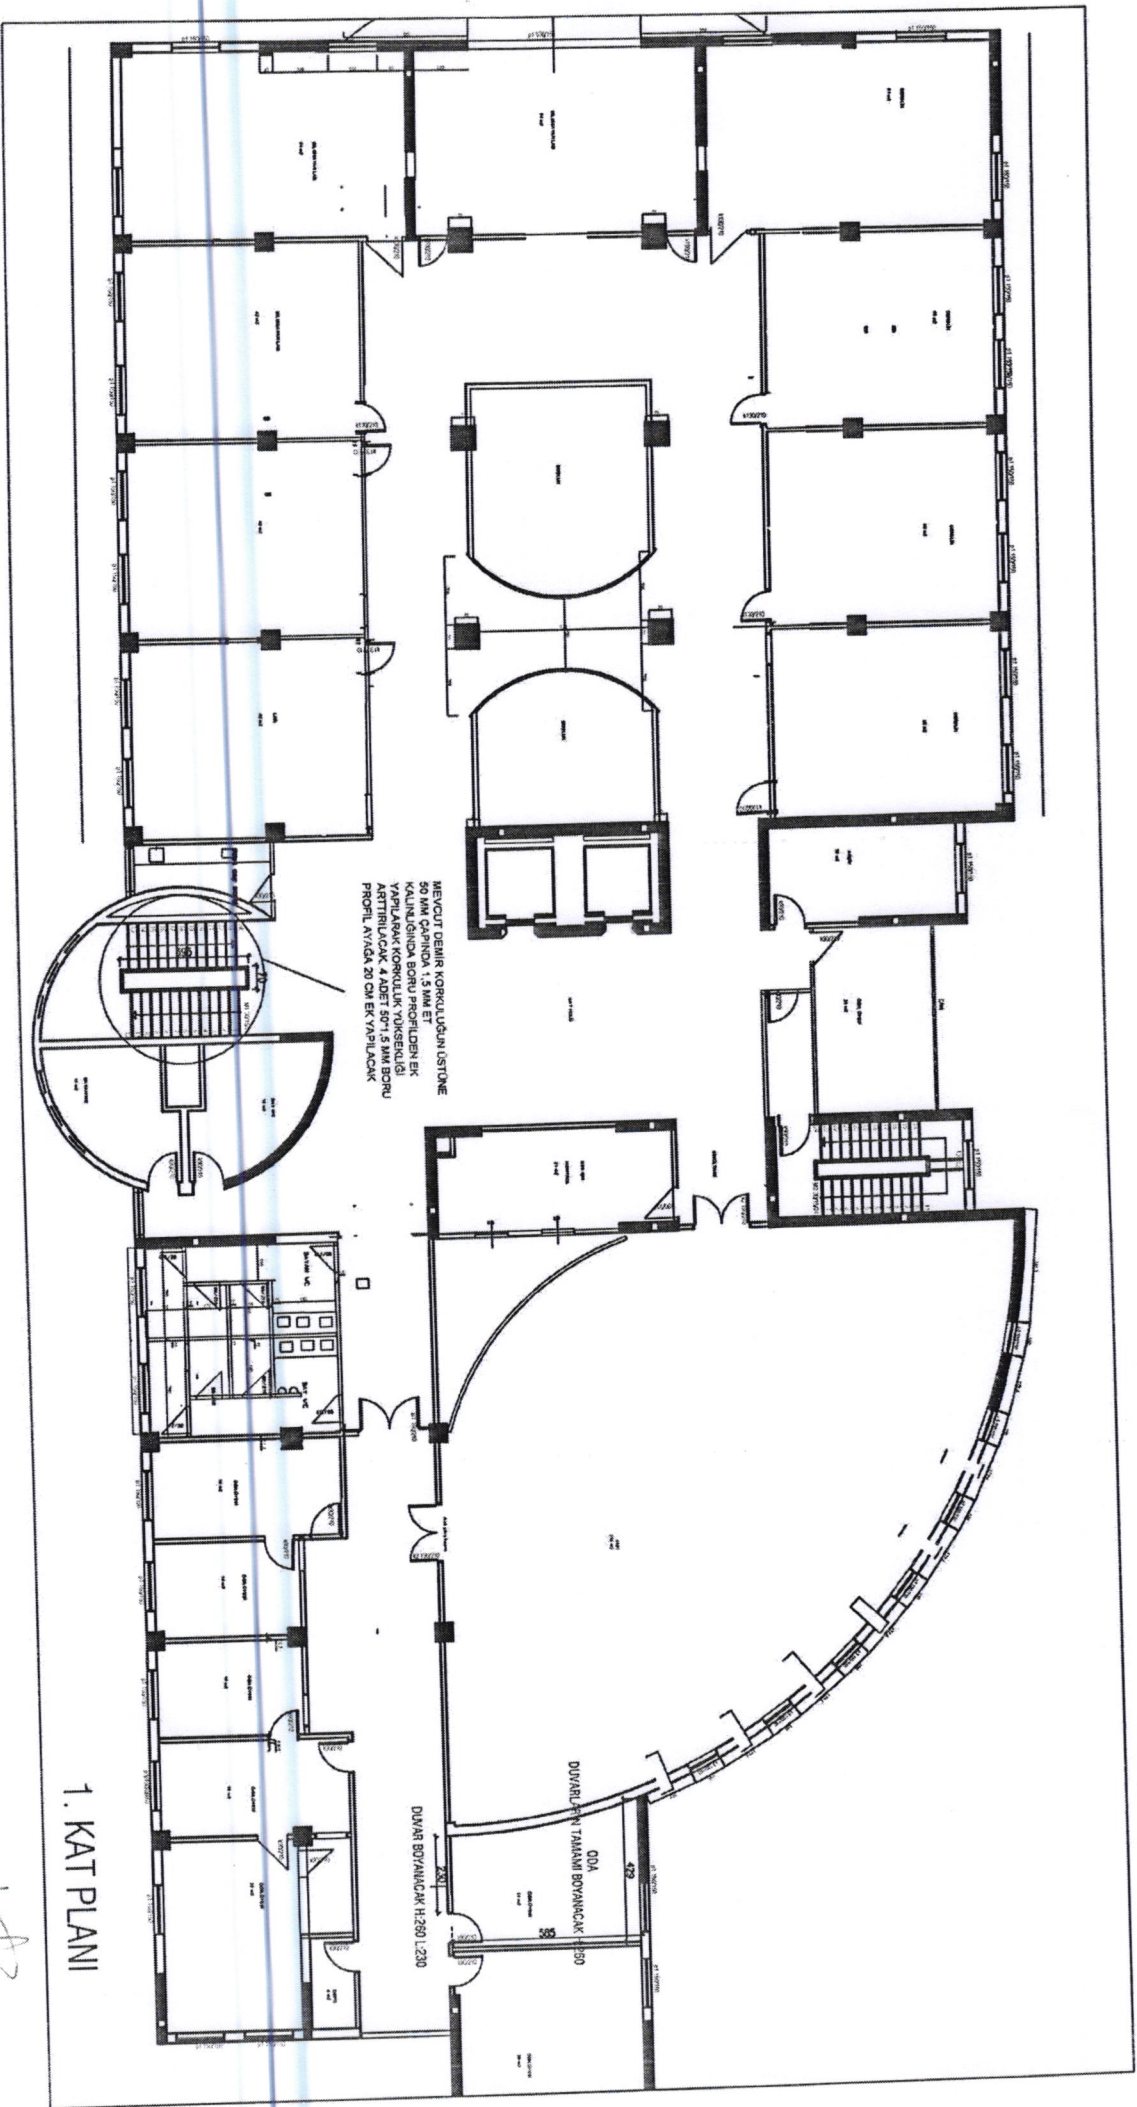

Neşe ERDOĞAN ERBİL
Mimar

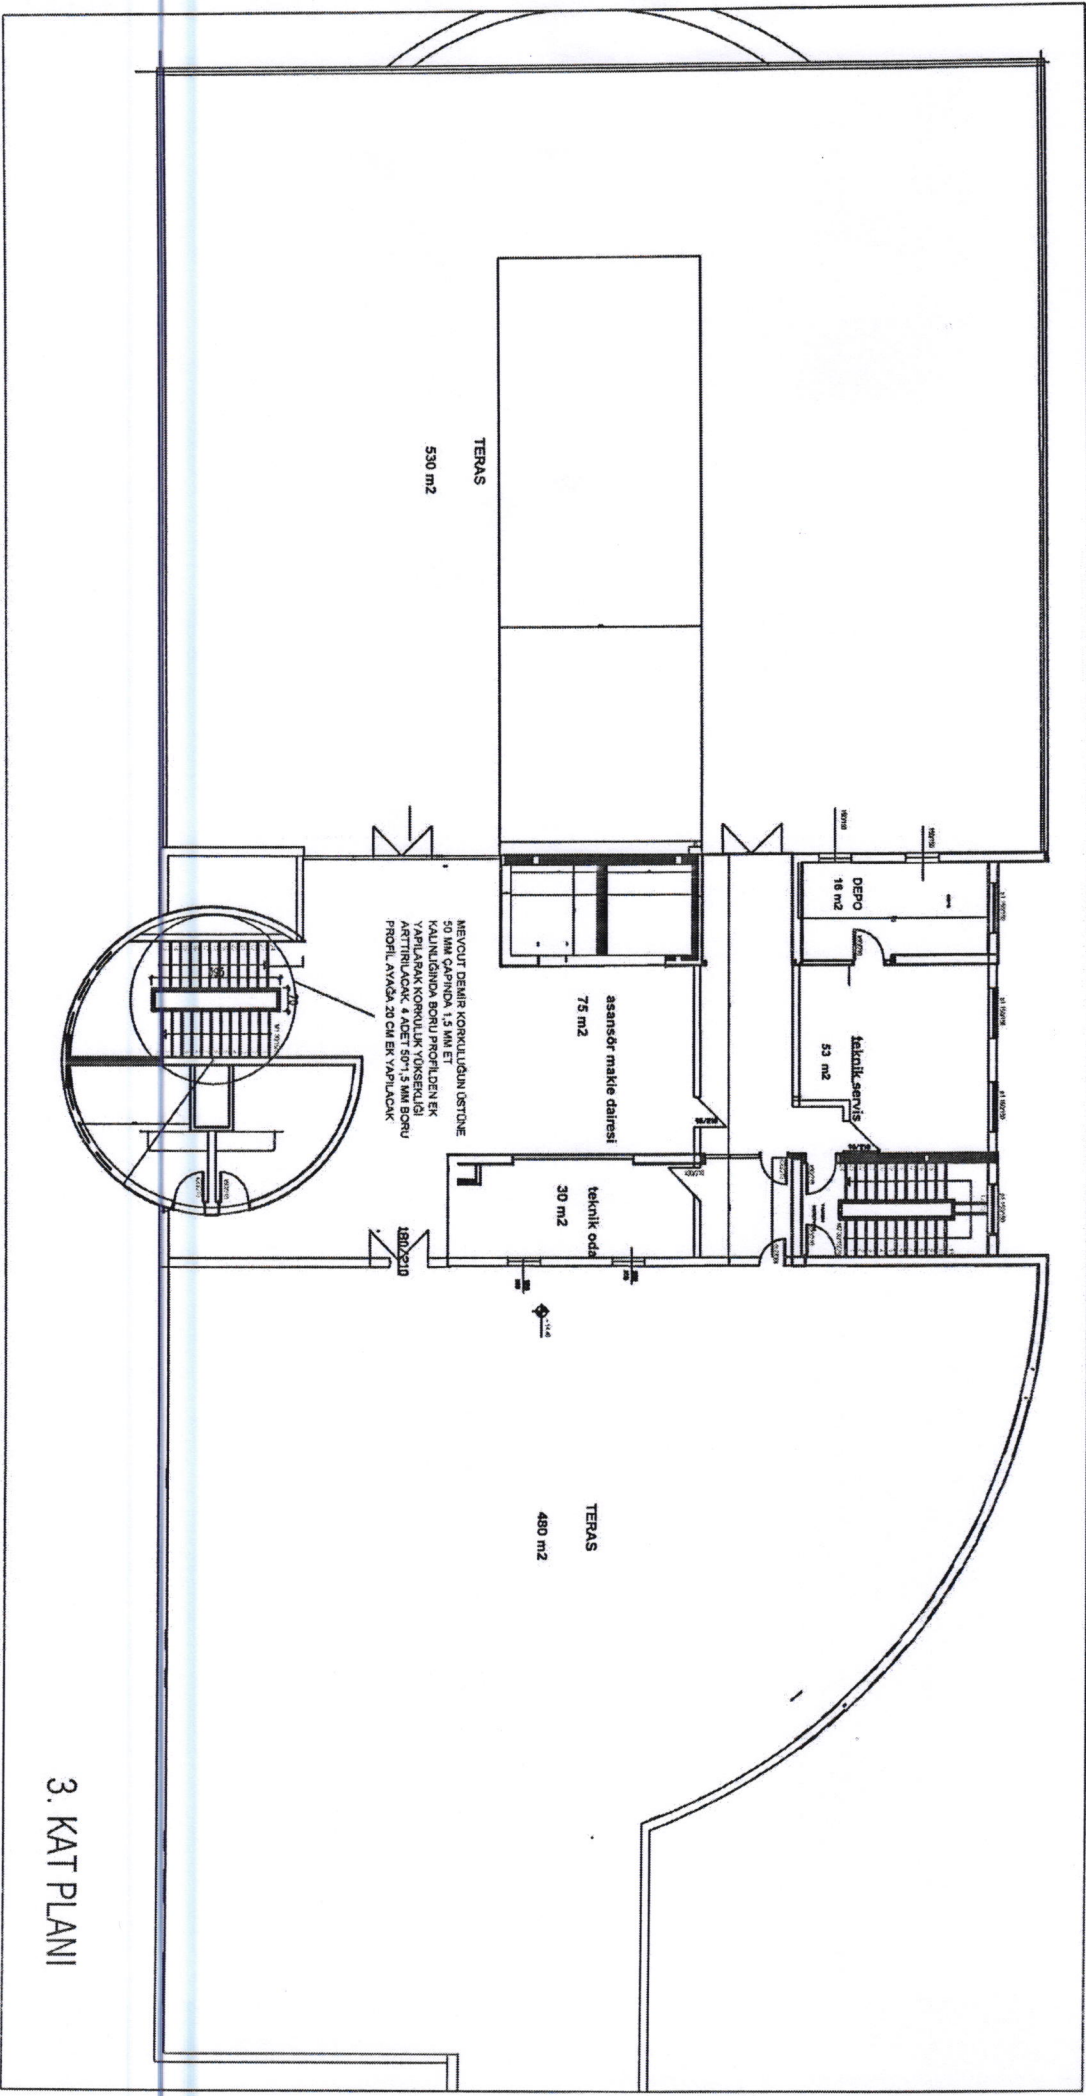

Neşe ERDOĞAN ERBİL
Y. Mimar

PROJE BİRİM FİYAT POZ TARİFLERİ

İşin Adı: MEÜ.Erdemli M.Y.O. Binası Tadilat Yapılması İş

Sayfa No : 1

Tarih :

01.07.01-İnşaat

Sıra No	1
Poz No	15.440.1001
Tanımı	120 mm genişlikte, min. 1,3 mm et kalınlığında eloksalı alüminyum kapak profilleri ile duvar, tavan ve cephelerde kaplama üstü dilatasyon fugası yapılması (50 mm genişlikte dilatasyonlar için)
Birimi	MT
Tarifi	Onaylanmış detay projesine uygun dilatasyon fugasını oluşturan düzgün yüzeyin, alüminyum kapak profilindeki delik aralıklarına (maks. 45 cm) ve çapına uygun şekilde matkap ile delinmesi, 120 mm genişlikte, et kalınlığı min 1,3 mm olan eloksalı alüminyum kapak profilinin duvar yüzeyine bakacak arka yüzünün deliksiz tarafına, 10 mm genişlikte, 3 mm kalınlıkta butil bandın yapıştırılması, ardından profilin vida ve plastik dubel yardımı ile tek taraftan yüzeye monte edilmesi ve bantlı tarafın sıkıştırılması, her türlü malzeme ve zaiyatı, işçilik araç ve gereç giderleri, iş yerinde yükleme, yatay ve düşey taşıma, boşaltma, müteahhit genel giderleri ve karı dahil 1 m fiyatı: ÖLÇÜ: Projesindeki boyutlar üzerinden ölçülür. NOT: 1- Alüminyum kapak profilinin uygulanacağı yüzeyde yapılacak iyileştirme/düzeltme uygulamaları kendi pozundan ödenir. 2- Dilatasyona yalıtım uygulaması yapılmış ise vida ve delik boyları yalıtımı delmeyecek şekilde seçilmelidir.

Sıra No	2
Poz No	15.540.1112
Tanımı	Demir yüzeylere iki kat antipas, iki kat sentetik boya yapılması
Birimi	M2
Tarifi	Demir imalat yüzeylerinin zımpara ve tel fırça ile temizlenmesi, 0,091 lt 1.kat, 0,091 lt 2.kat (her kat farklı renkte) antipas sürülmesi, 0,096 lt 1.kat, 0,096 lt 2.kat istenilen renkte sentetik boya ile boyanması, her türlü malzeme ve zaiyatı, işçilik, yüklenici genel giderleri ve kârı dâhil 1 m ² fiyatı : Ölçü: a) Mobilyalarda boyanan yüzeyler ölçülür. b) Kapı ve bölmelerde; 1) Telaro kasalı olanlarda; sıvadan sıvaya iki yüzü ölçülür. 2) Kasalı (pervazsız) olanlarda; kasadan kasaya düşey düzlemdeki iki yüzün ölçüsüne kasa alanları dâhil edilir. 3) Kasa ve pervazlı olanlarda pervazdan pervaza iki yüzün ölçüsüne kasa dâhil edilir. 4) Bütün ölçülerde, girinti, çıkıntı ve cam boşlukları ölçüye katılmaz. Pencere kenarında çıta varsa, ölçü buradan alınır. c) Cemekân ve pencerelerde; 1)Cemekân ve pervazlı pencerelerde; pervaz dışına pervazsız pencerelerde, sıva yüzünden sıva yüzüne olmak üzere düşey düzlemdeki alanı ölçülür. Yalnız bir satır hesaba alınır, iki satır boyanır. Cam boşluğu çıkarılmaz, denizlik, kasa ve kenarları mevcut ise ayrıca ölçülerek, alana ilâve edilir. 2) Çift pencerelerde aynen ölçülür, iki pencere arasındaki ahşap kasa ayrı ölçülür ve alan ilâve edilir. Her iki pencerenin iki yüzü boyanır, birer yüzü hesap edilir. Cam boşluğu çıkarılmaz. d) Parmaklık ve korkuluklarda bir yüzün düşey düzlemdeki izdüşüm alanı ölçülür. Boşluk düşülmez. e) Kolon, çatı makası, giriş, kuranglez ve benzeri demir imalatı boyanan yüzler ölçülür.

Sıra No	3
Poz No	15.540.1245
Tanımı	Eski boyalı yüzeylere astar uygulanarak iki kat su bazlı mat boya yapılması (iç cephe)
Birimi	M2
Tarifi	Eski boyalı yüzeylerin kabaran dökülen yerlerinin temizlenmesi, gerekli alçı /macun tamirinin yapılması, zımparalanması, tek kat m2 de 0,070 Lt su bazlı astar sürülmesi, istenilen renkte 2 katta ortalama 0,146 lt su bazlı mat boya yapılması için her türlü malzeme ve zaiyatı, işçilik, yüklenici genel giderleri ve kârı dâhil, 1 m ² fiyatı: Ölçü: Projesi üzerinden boya yapılan yüzeyler ölçülür. Tüm boşluklar düşülür. Not: 3 m den yüksek duvar ve tavanlarda ayrıca iş iskelesi verilir. Sıva için iş iskelesi varsa, ayrıca boyaya verilmez.

Çağatay Tümer ÇULHA
İnşaat Mühendisi

PROJE BİRİM FİYAT POZ TARIFLERİ

Sayfa No : 2

Tarih :

İşin Adı: MEÜ.Erdemli M.Y.O. Binası Tadilat Yapılması İşi

Sıra No	4
Poz No	15.550.1202
Tanımı	Lama ve profil demirlerden çeşitli demir işleri yapılması ve yerine konulması
Birimi	KG
Tarifi	Çeşitli çelik çubuk, lama ve profil demirlerden yapılan her çeşit merdiven balkon köprü korkulukları, pencere ve bahçe parmaklıkları, çatıya çıkma, fosseptik ve benzeri yerlere yapılan merdivenler, ızgara ve benzeri işlerin yapılması için demir perçin, civata, kaynak ve her türlü malzeme ve zayiati, işyerinde yükleme, yatay ve düşey taşıma, boşaltma, işçilik, yüklenici genel giderleri ve kârı dâhil, (boya bedeli hariç) 1 kg fiyatı : Ölçü: İmalât ve varsa tespit malzemesi ile birlikte boyanmadan ve montajdan önce tartılır. Not: Ancak idareler lüzum gördüğü takdirde proje boyutları üzerinden bütün profillerin ve düğüm noktaları levhalarının cetveldeki ağırlıklarına nazaran tartı ağırlığını tahkik edebilir. Bu tartı neticesinde; cetvellere nazaran % 7 ağırlık fazlası da ödeme yapılır, % 7 den fazla ağırlık dikkate alınmaz. Bu tartı neticesinde bulunan ağırlığın cetveldekinden az olması halinde yapılan imalâtın idarece kabul edilmesi şartıyla tartı esas alınır.

Sıra No	5
Poz No	ANALİZ.İNŞ.020
Tanımı	İş iskelesi 0-12.5 m yükseklikte (tavan için)
Birimi	M3
Tarifi	Yapılarda tavan inşaatı, sıvası ve benzeri işlerde kullanılmak üzere yapılan sabit ya da gezgin, ayaklı iskeleler, ya da asma iş iskelesi gibi geçici tesisler ve servis için ve benzeri işlerde kullanılmak üzere iş iskelesinin yapılması, sökülmesi, her türlü malzeme ve zayiati, işçilik, iş yerindeki yükleme, ya-tay ve düşey taşıma, boşaltma, müteahhit genel giderleri ve kârı dâhil, 1 m³ için iş iskelesi fiyatı : ÖLÇÜ :1) Tavan sıvası ve benzeri işlerde iskelenin oturduğu yüzey ile tavan arasındaki yüksekliğin 1.50 m noksanı, iskele yüksekliği kabul edilir. NOT :1) Bir yerde kurulan iş iskelesi o mahaldeki bütün iskelelik işler için yapıldığı kabul edilir ve iş iskelesi bedeli bir kere verilir. 2) Tavan için iskele kurulmuş ve bedeli verilmiş ise tavanı çevreleyen duvar için ayrıca iskele bedeli verilmez. 3) Bu poz. 3 m den yüksek tavan inşaatıyla bu nitelikteki münferit inşaatlara uygulanır. 4) 3m ve 3 m den aşağı olan inşaatlara iş iskelesi ödenmez. 5) İskeleden çıkan malzeme müteahhide aittir

Çağatay Tamer ÇULHA
İnşaat Mühendisi